



CHATEAU DE BOSMELET  
Commune d'AUFFAY

**ETAT DES LIEUX  
PLAN SOUS SOL**

Gérard Goudal - Architectes DPLG - Architecte du Patrimoine  
25, rue des Thermopyles  
Té: 06 87 02 98 12  
Paris le 16 juin 2017

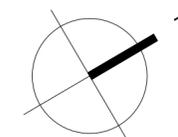


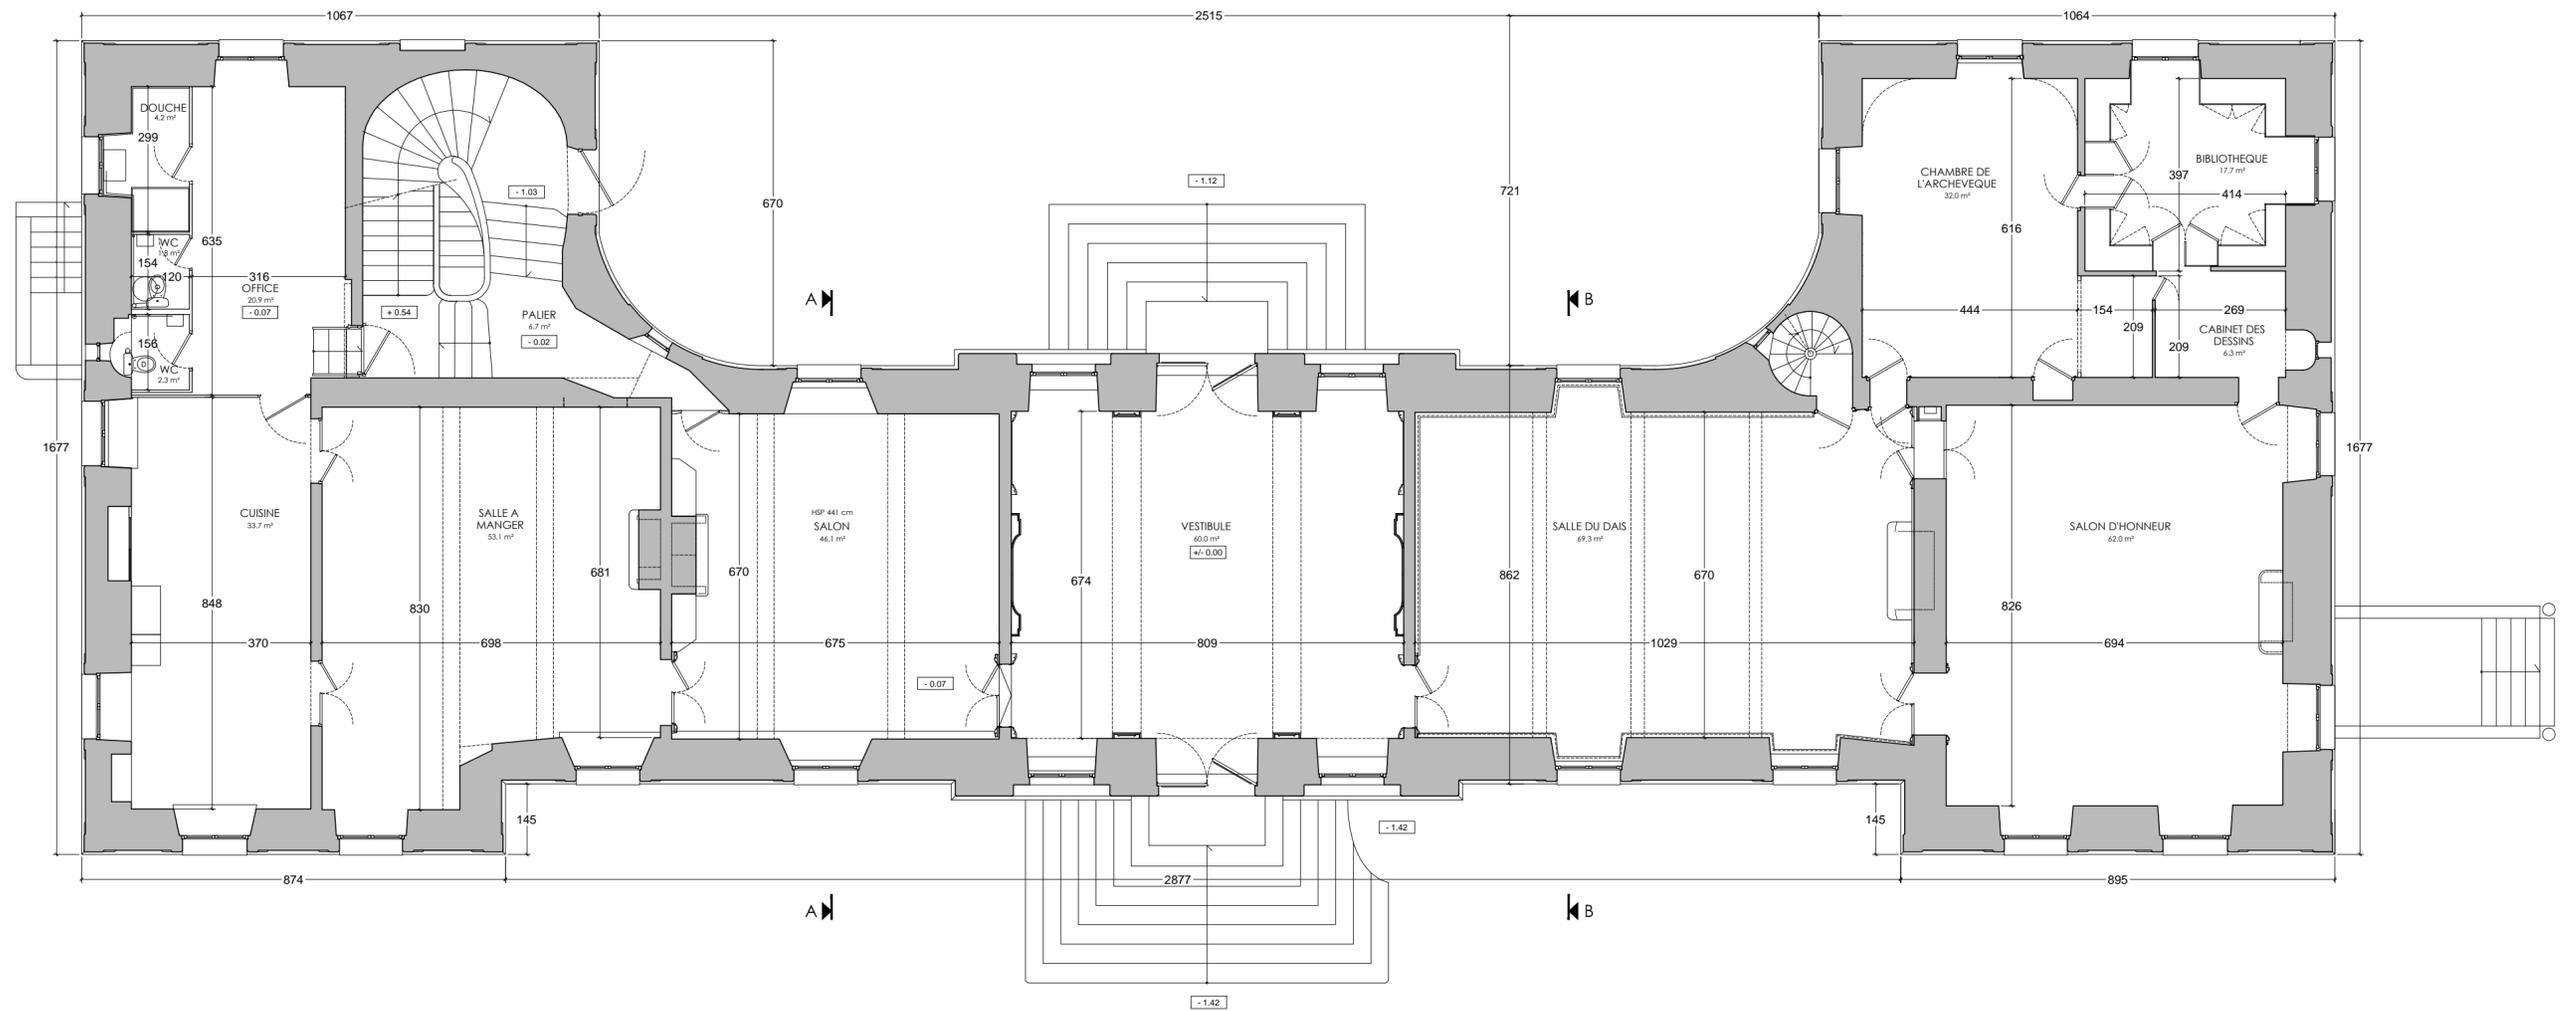


CHATEAU DE BOSMELET  
Commune d'AUFFAY

ETAT DES LIEUX  
PLAN RDC

Gérard Goudal - Architectes DPLG - Architecte du Patrimoine  
25, rue des Thermopyles  
Té: 06 87 02 98 12  
Paris le 16 juin 2017

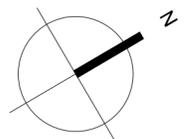


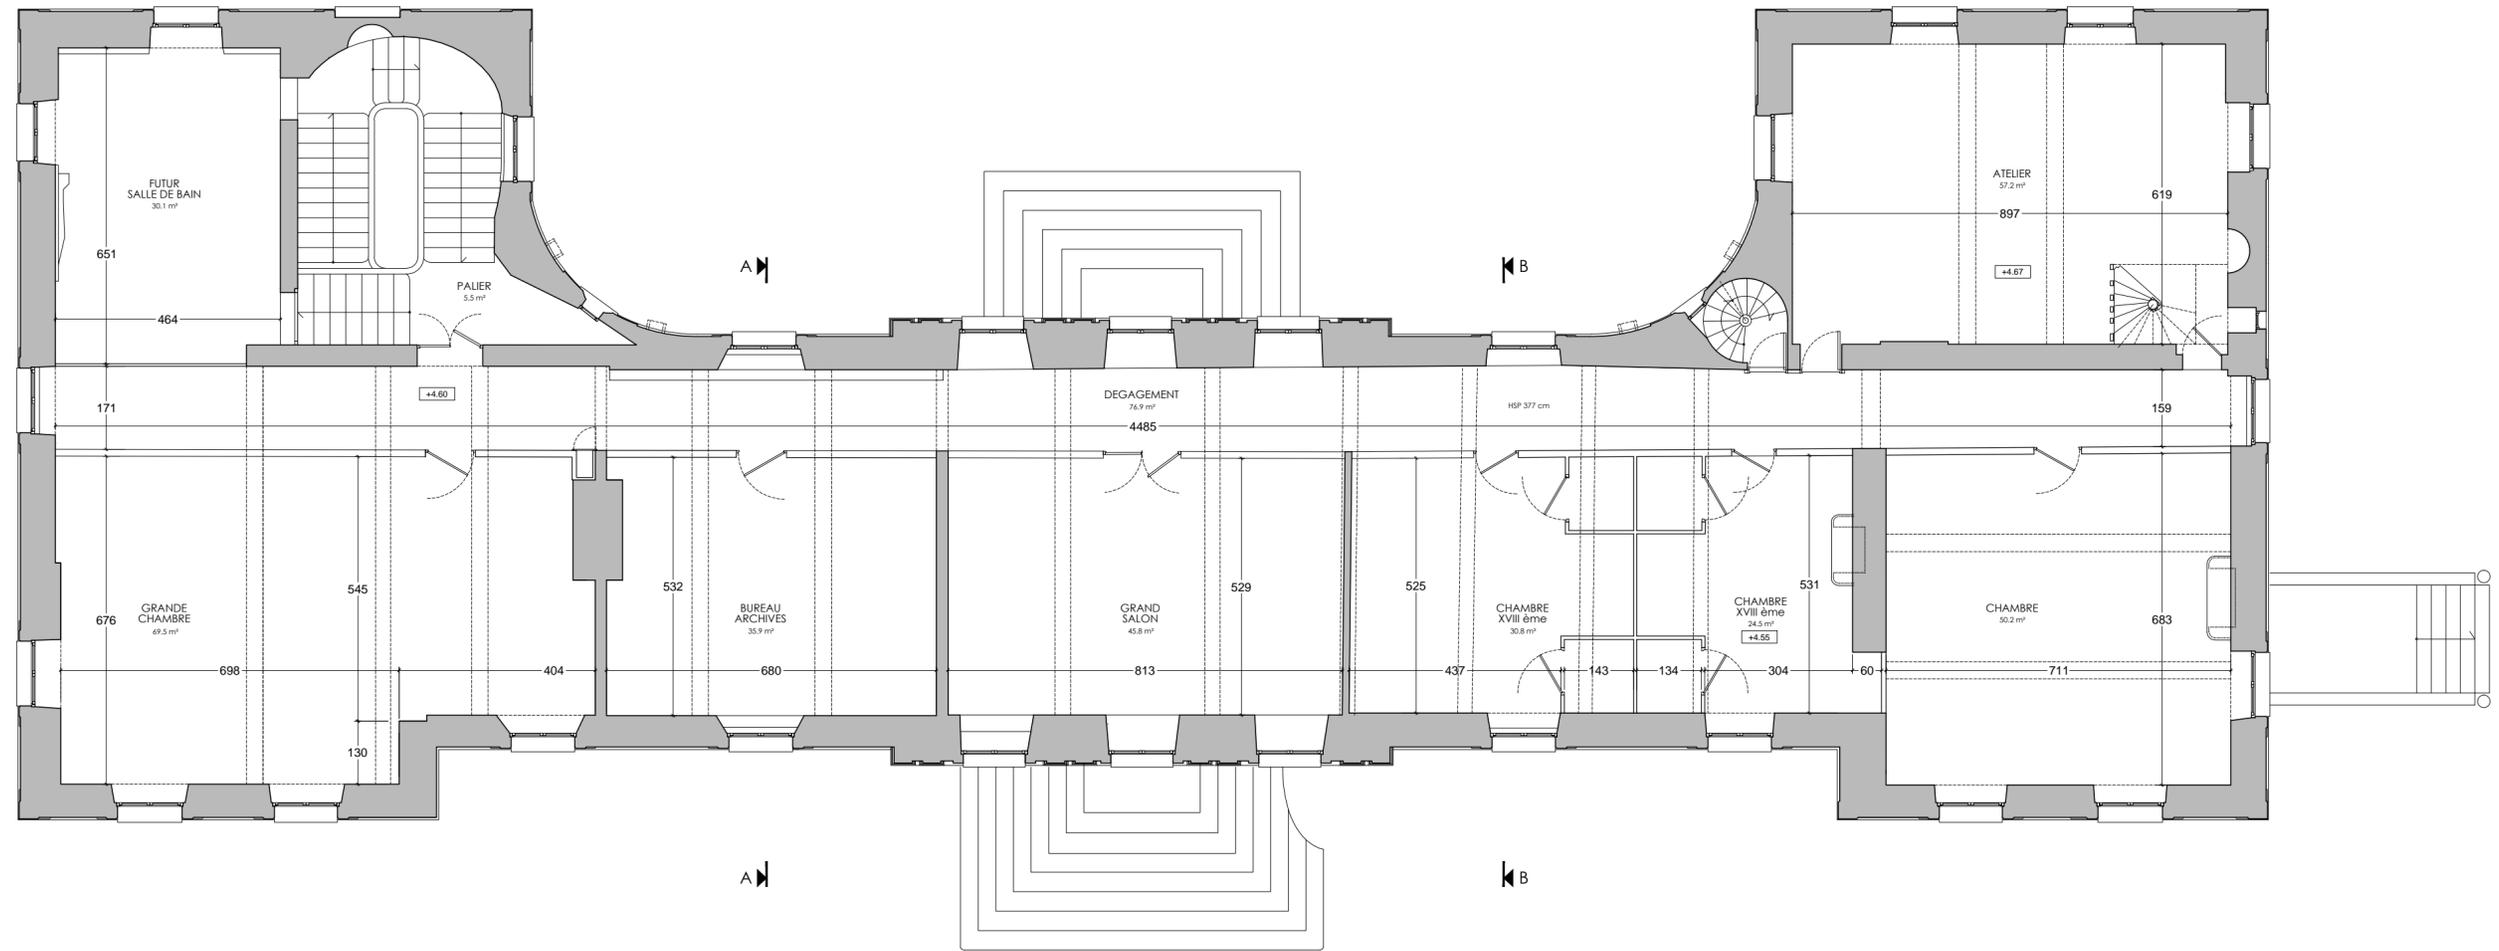


CHATEAU DE BOSMELET  
Commune d'AUFFAY

ETAT DES LIEUX  
PLAN ETAGE

Gérard Goudal - Architectes DPLG - Architecte du Patrimoine  
25, rue des Thermopyles  
Té: 06 87 02 98 12  
Paris le 16 juin 2017

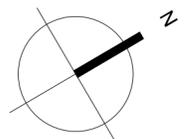


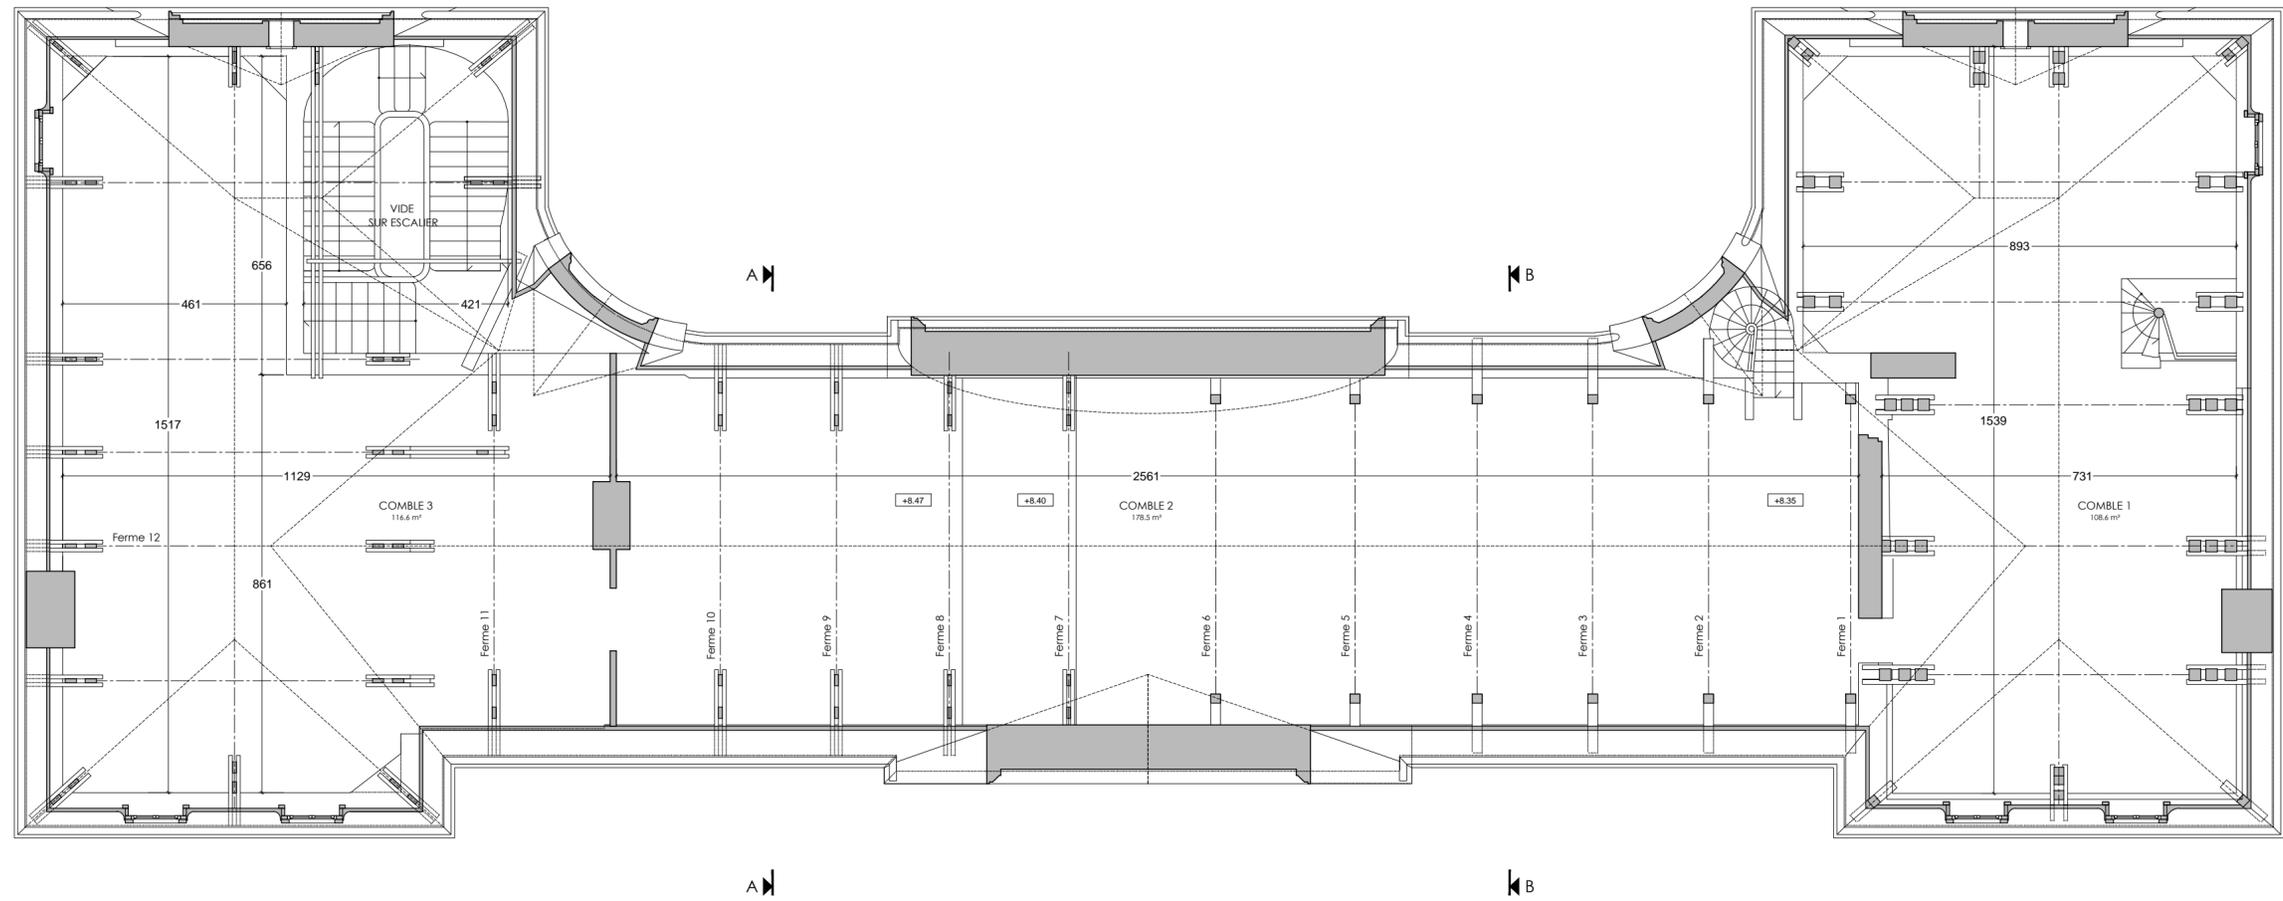


CHATEAU DE BOSMELET  
Commune d'AUFFAY

**ETAT DES LIEUX  
PLAN DES COMBLES**

Gérard Goudal - Architectes DPLG - Architecte du Patrimoine  
25, rue des Thermopyles  
Té: 06 87 02 98 12  
Paris le 16 juin 2017

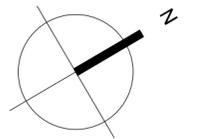


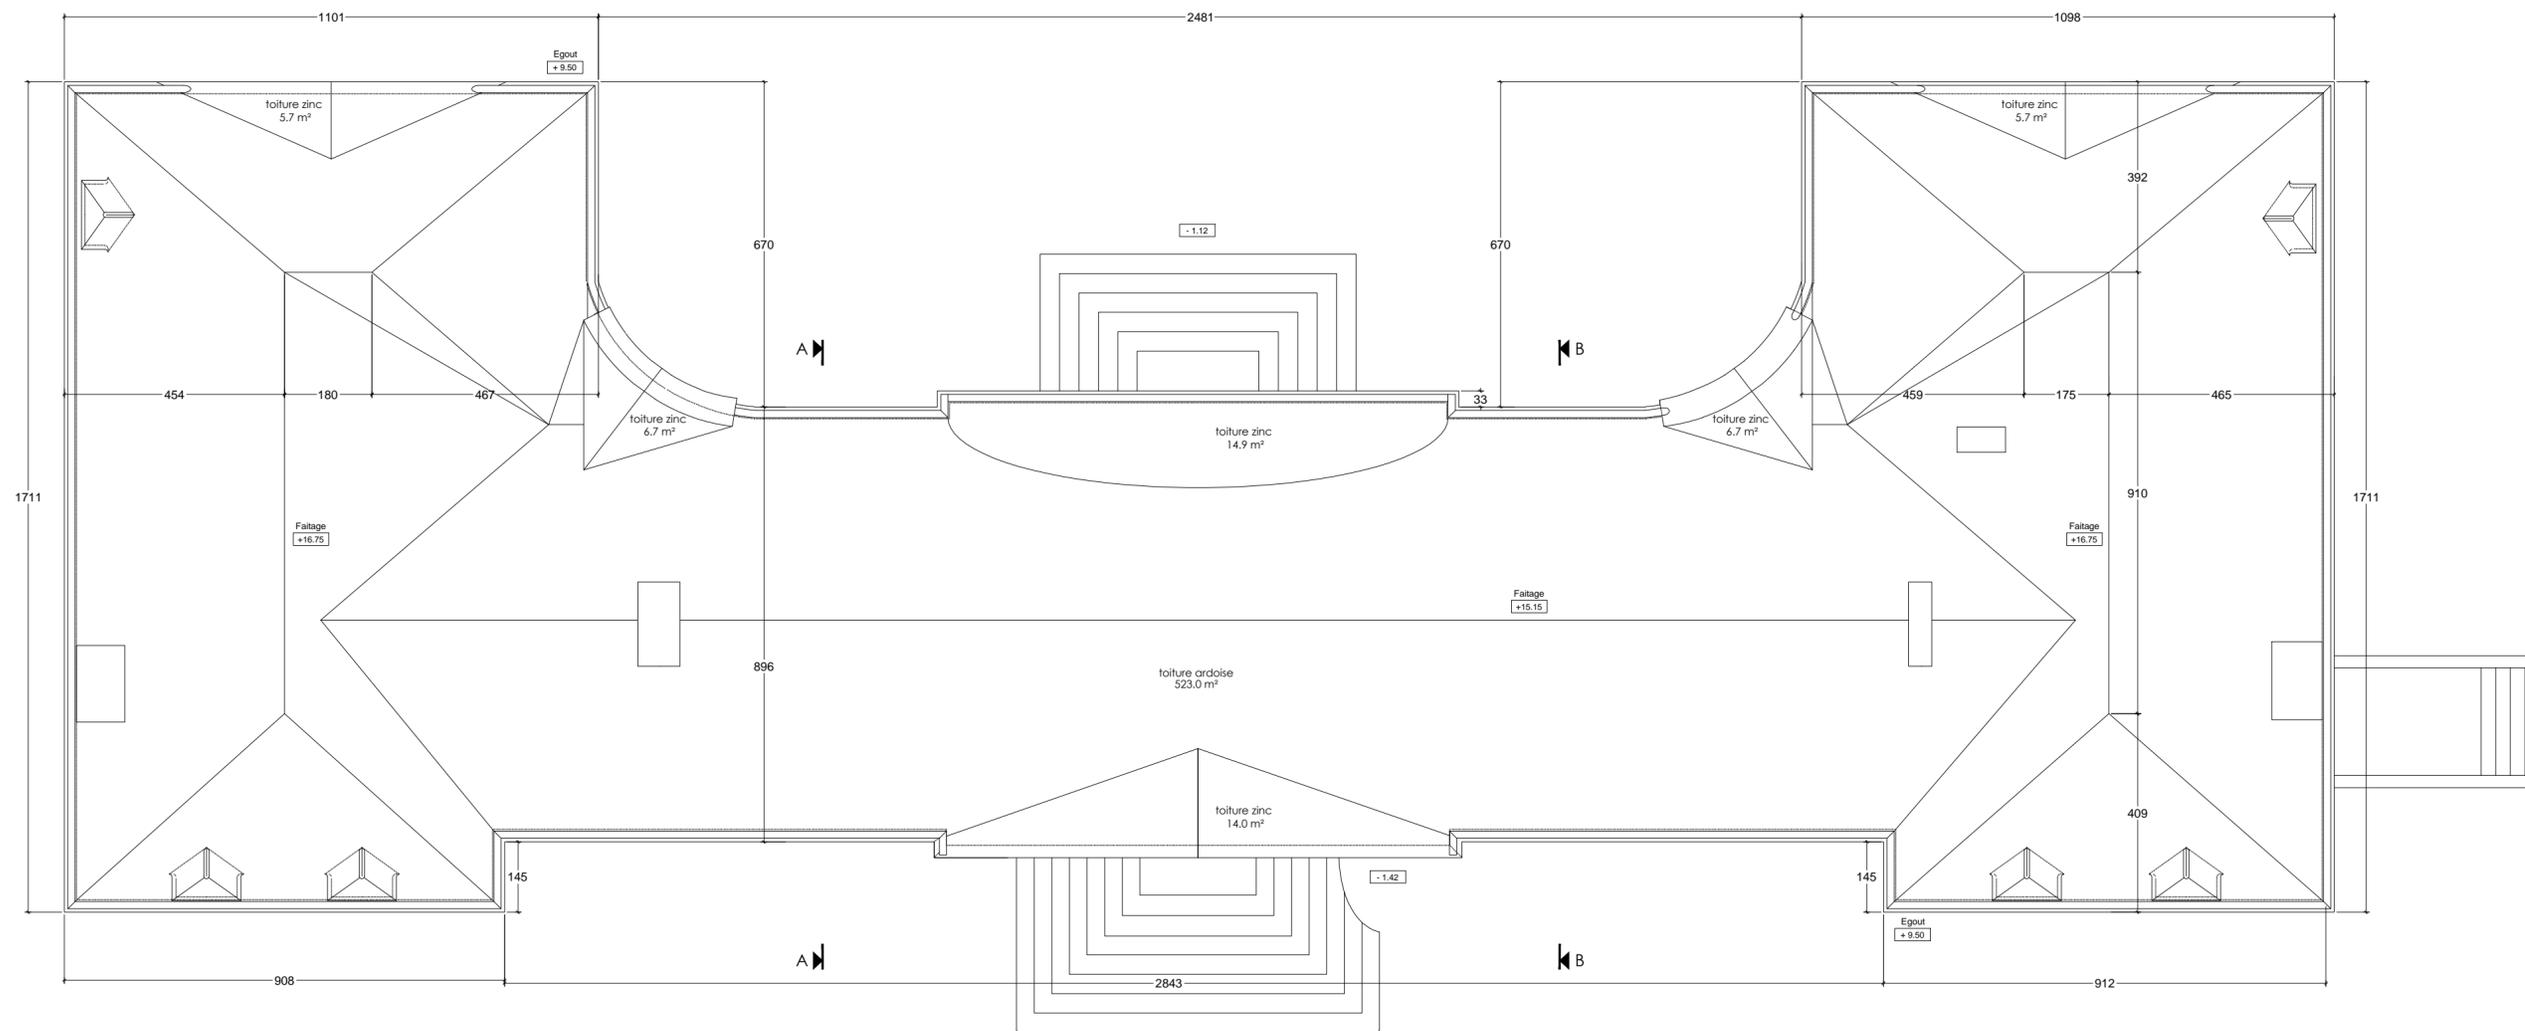


CHATEAU DE BOSMELET  
Commune d'AUFFAY

**ETAT DES LIEUX  
PLAN DES TOITURES**

Gérard Goudal - Architectes DPLG - Architecte du Patrimoine  
25, rue des Thermopyles  
Tél: 06 87 02 98 12  
Paris le 16 juin 2017

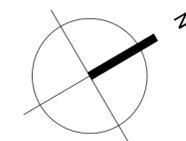


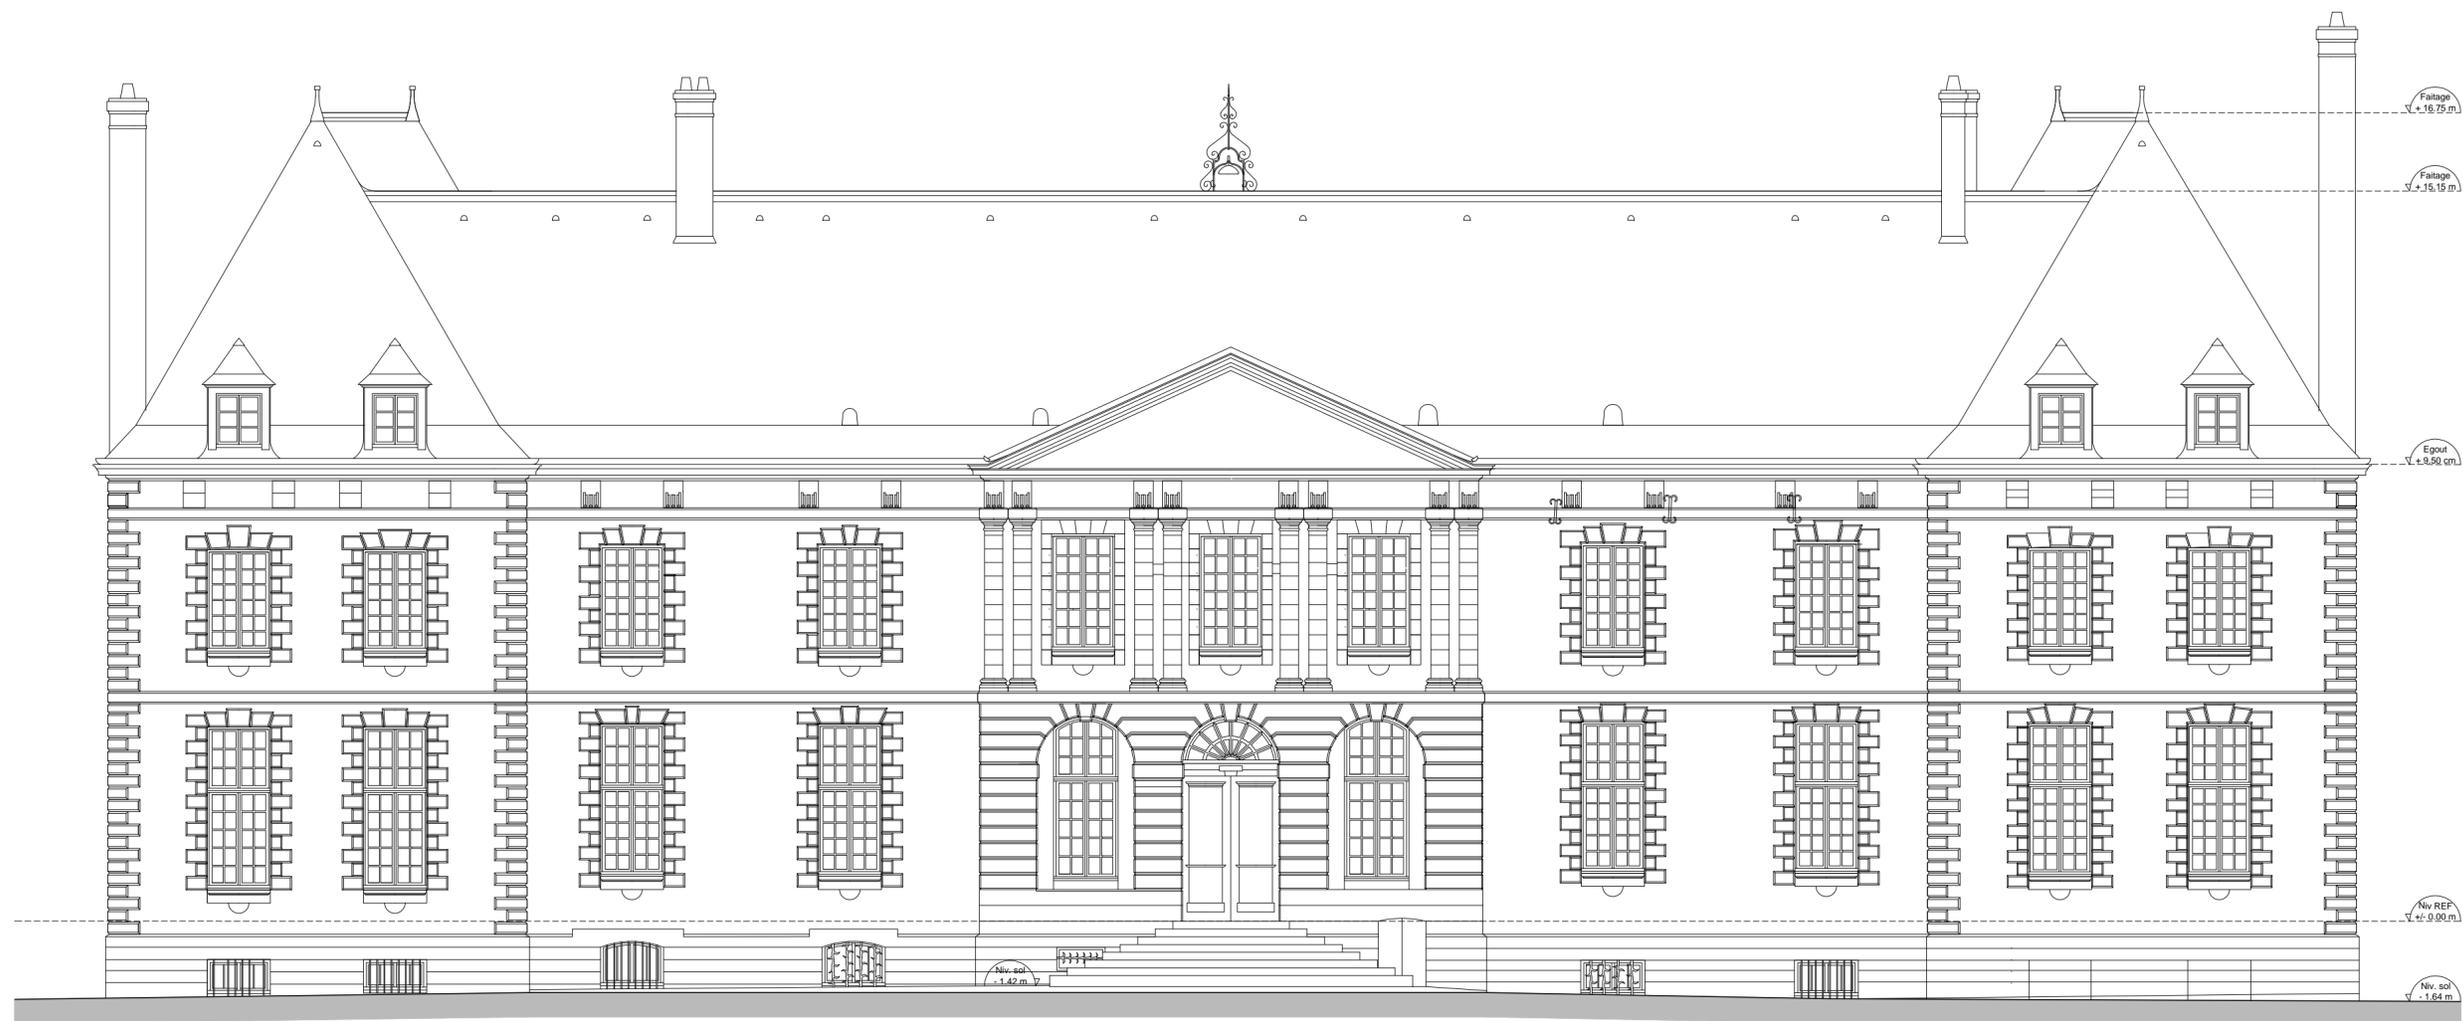

CHATEAU DE BOSMELET  
Commune d'AUFFAY

ETAT DES LIEUX  
FACADE EST

Gérard Goudal - Architectes DPLG - Architecte du Patrimoine  
25, rue des Thermopyles  
Tél: 06 87 02 98 12  
Paris le 16 juin 2017

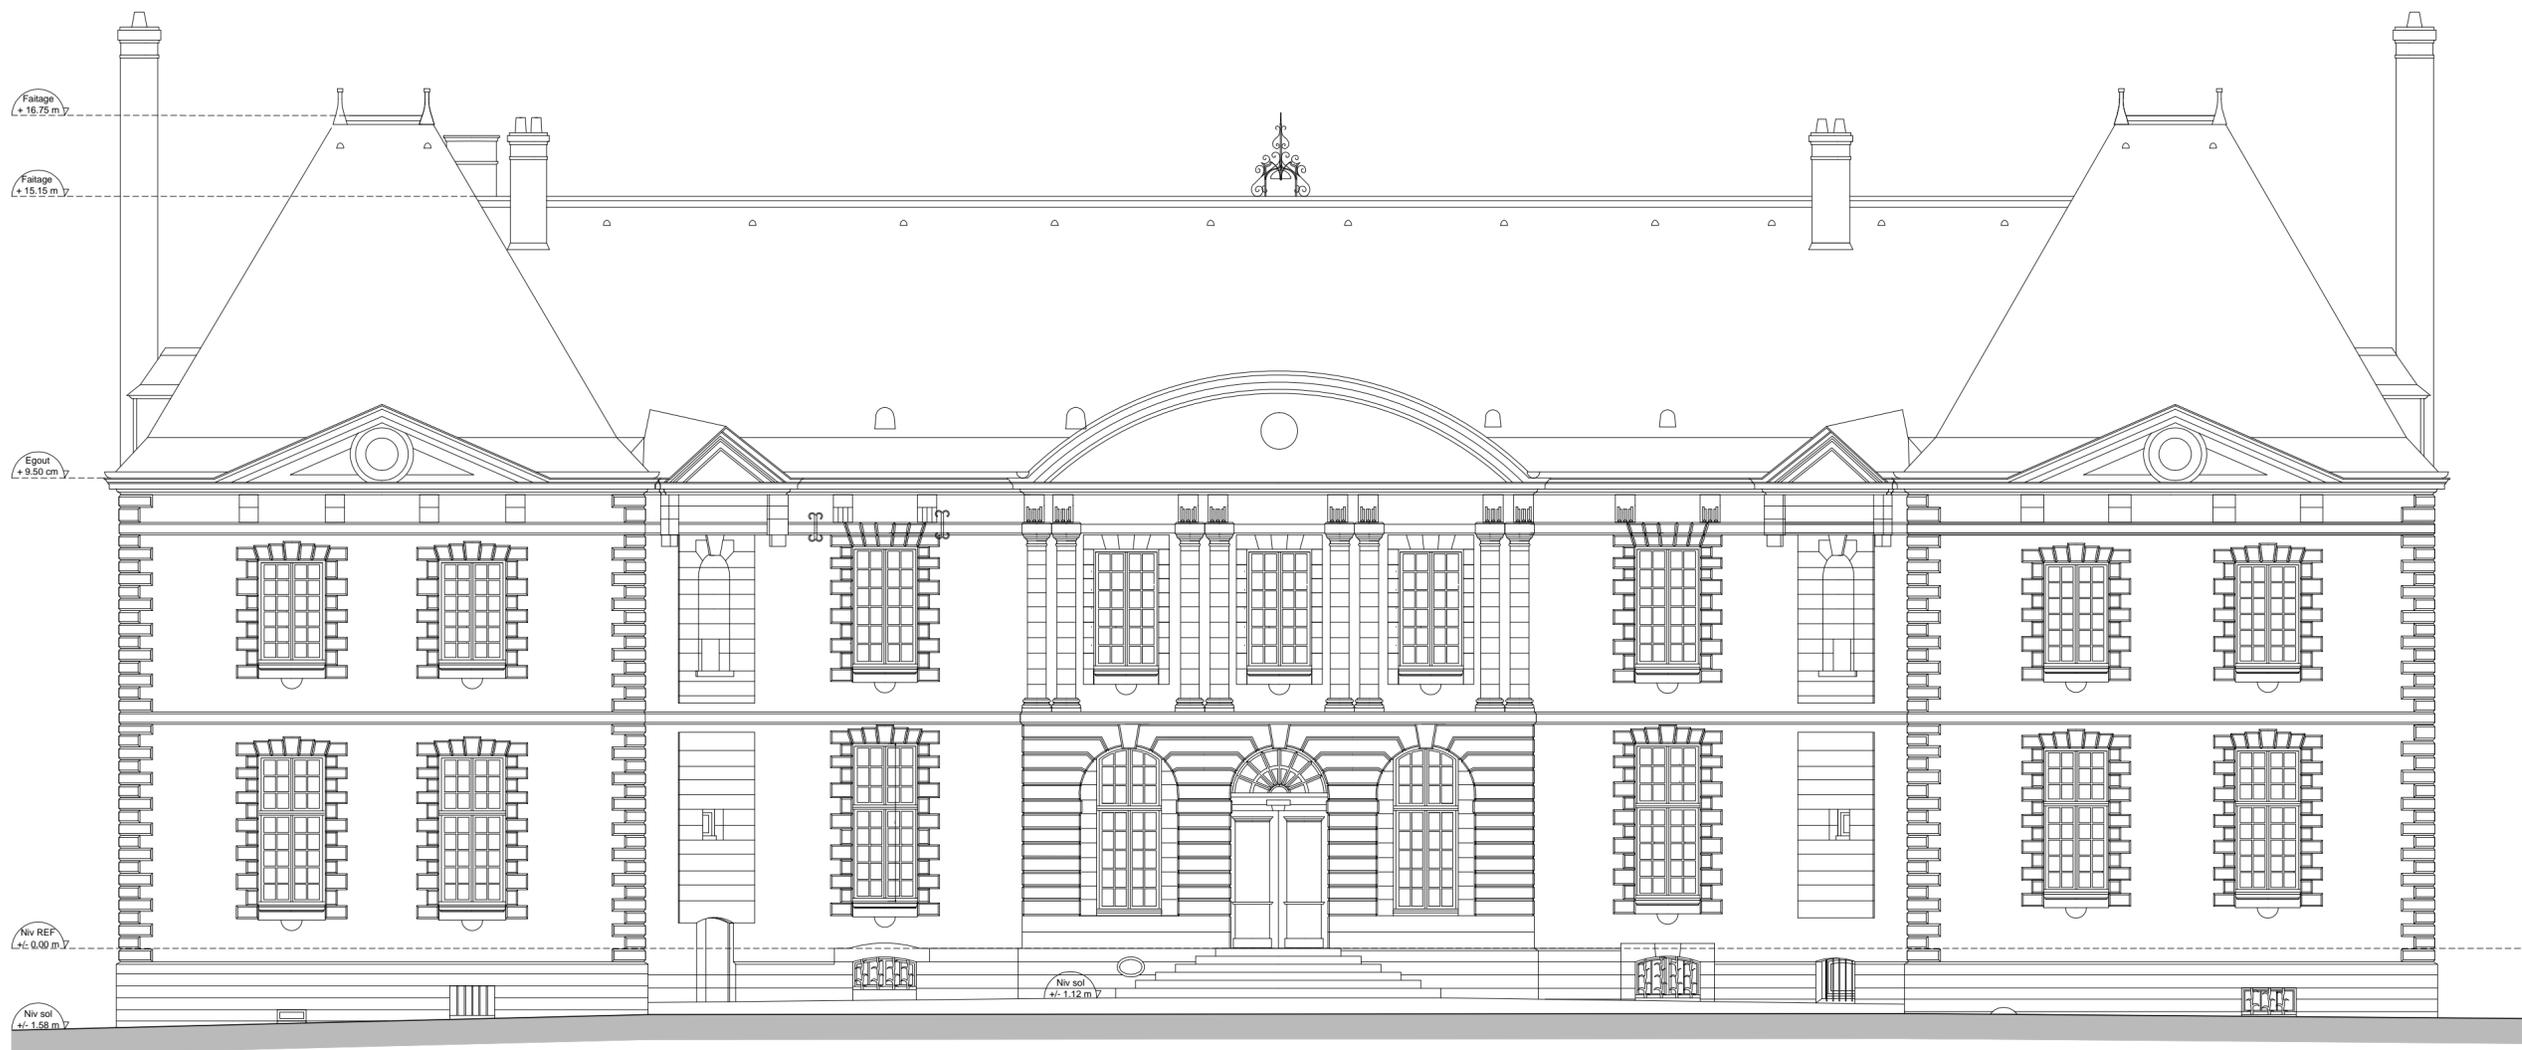

CHATEAU DE BOSMELET  
Commune d'AUFFAY

ETAT DES LIEUX  
FACADE OUEST

Gérard Goudal - Architectes DPLG - Architecte du Patrimoine  
25, rue des Thermopyles  
Tél: 06 87 02 98 12  
Paris le 16 juin 2017



FACADE NORD





FACADE SUD

CHATEAU DE BOSMELET  
Commune d'AUFFAY

ETAT DES LIEUX  
FACADE NORD et SUD

Gérard Goudal - Architectes DPLG - Architecte du Patrimoine  
25, rue des Thermopyles  
Tél: 06 87 02 98 12  
Paris le 16 juin 2017

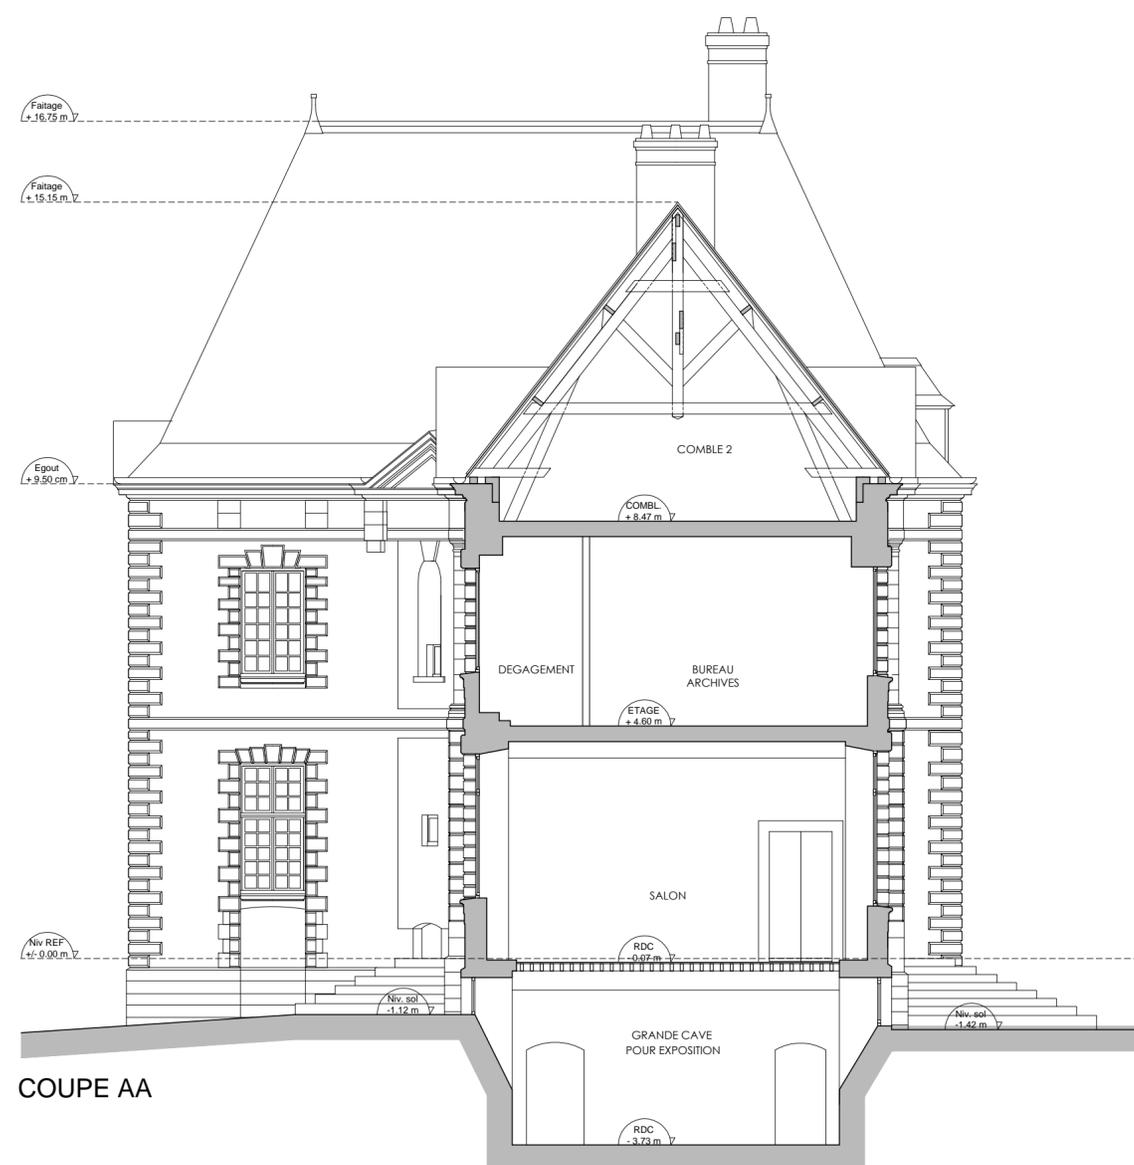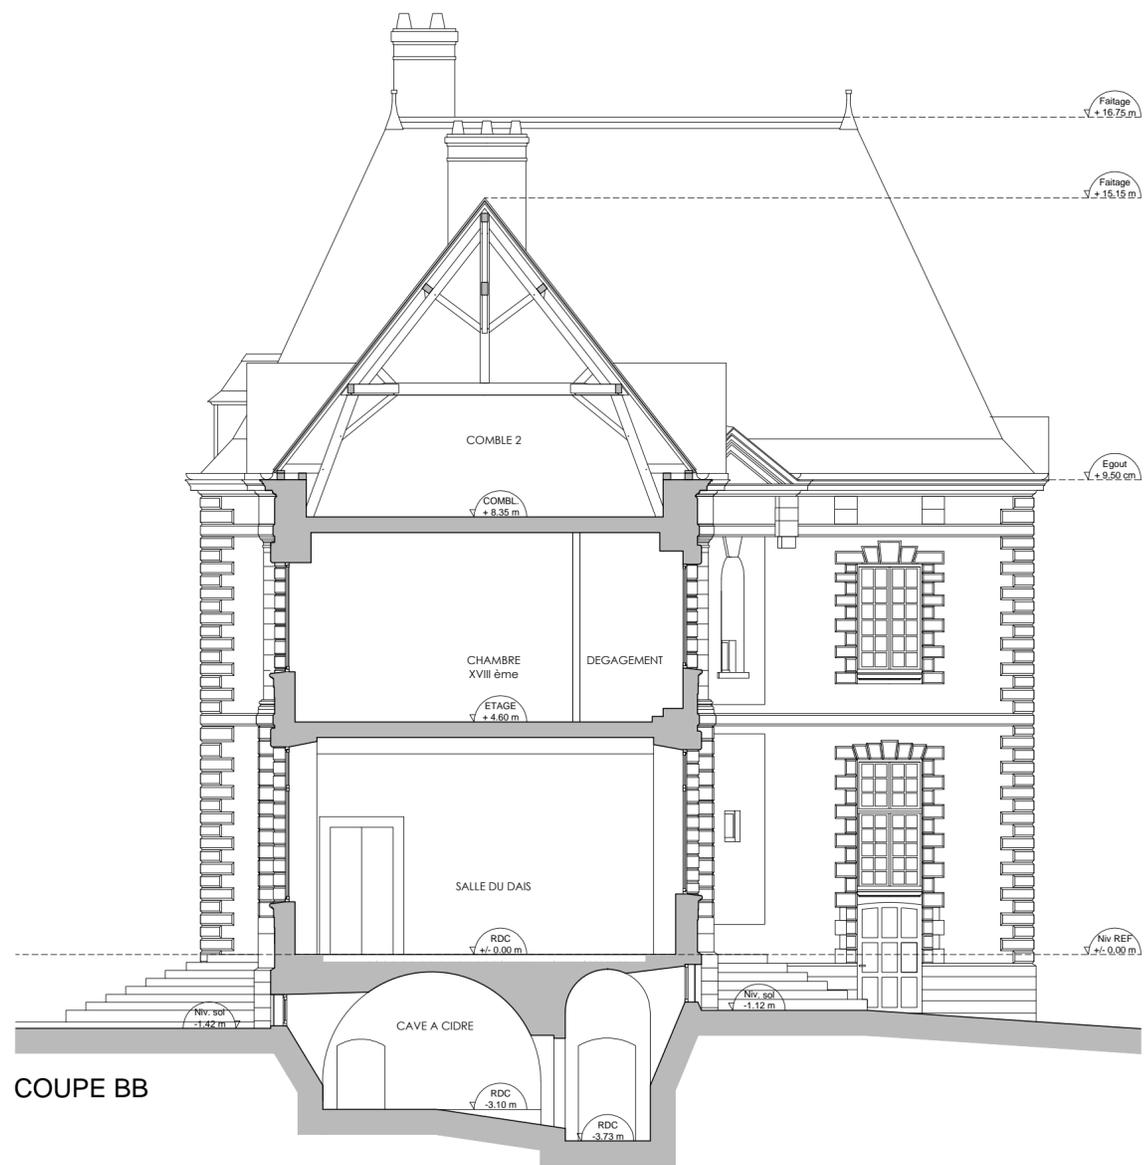


COUPE BB

COUPE AA


CHATEAU DE BOSMELET  
Commune d'AUFFAY

ETAT DES LIEUX  
COUPE AA et BB


G rard Goudal - Architectes DPLG - Architecte du Patrimoine  
25, rue des Thermopyles  
T l: 06 87 02 98 12  
Paris le 16 juin 2017

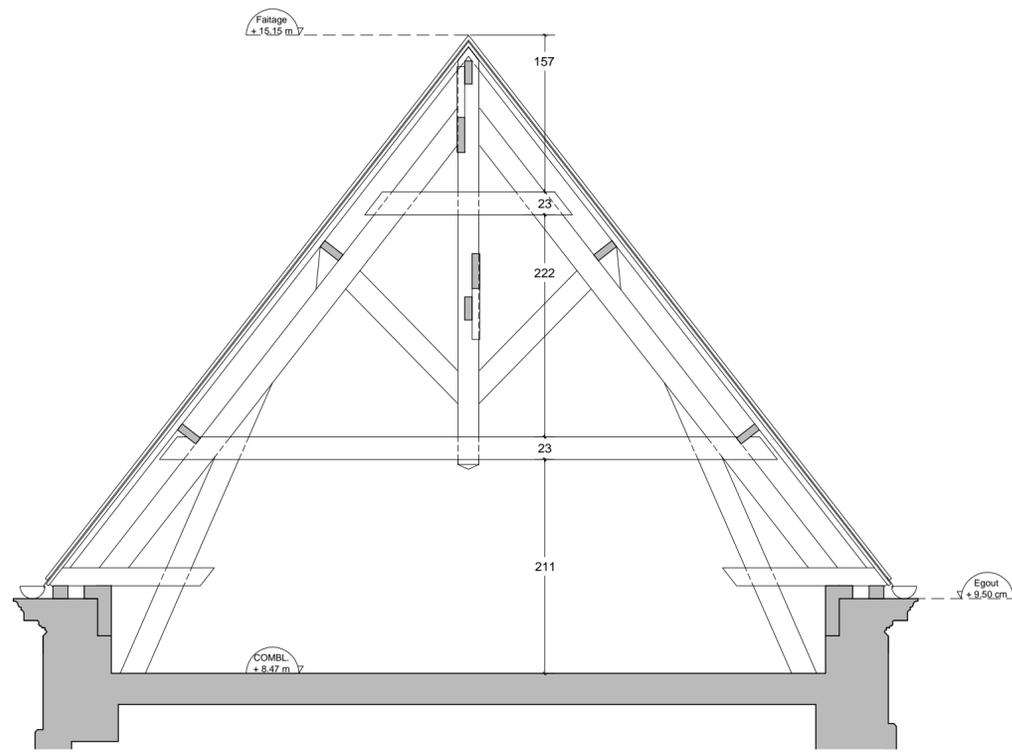

Ferme 7 à 11, charpente neuve, assemblage par tiges filetées et boulons

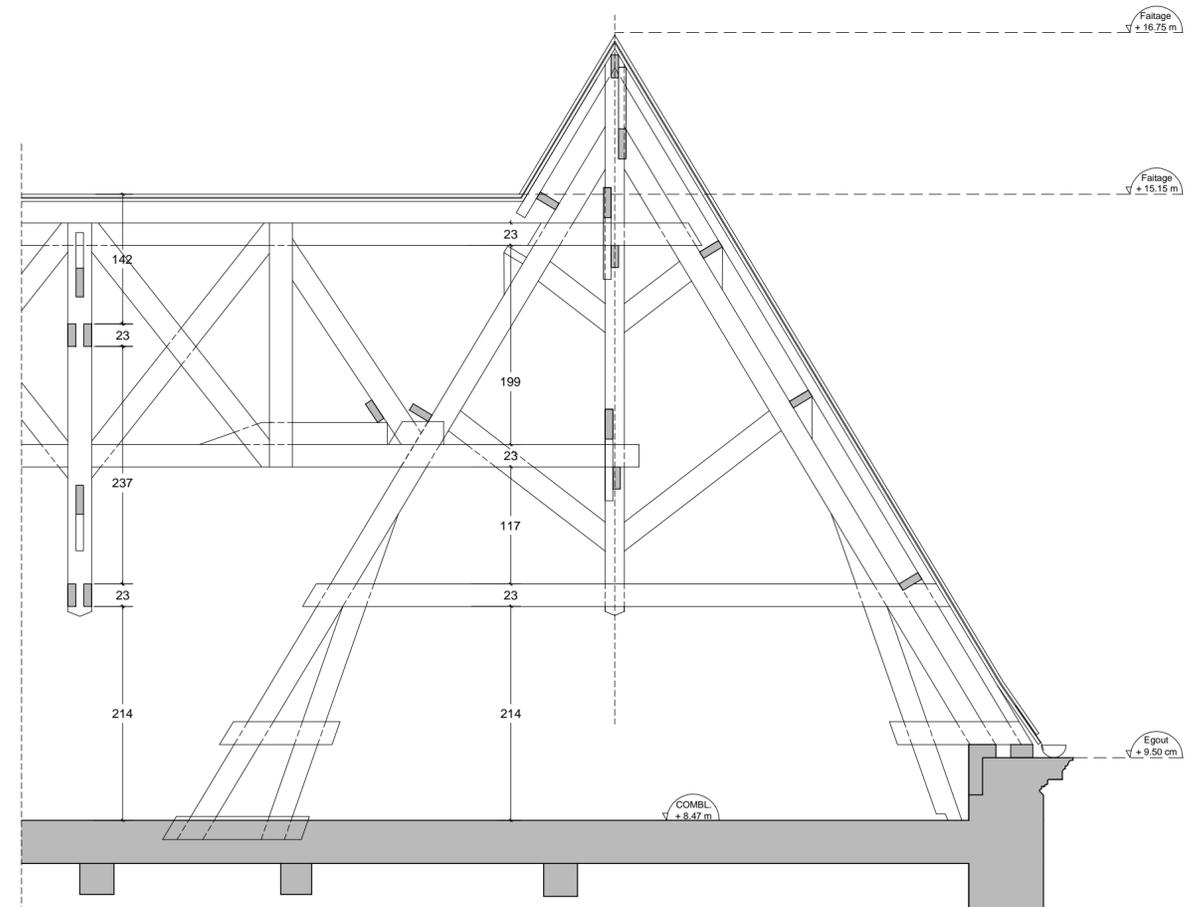

Ferme 12, charpente neuve, assemblage par tiges filetées et boulons

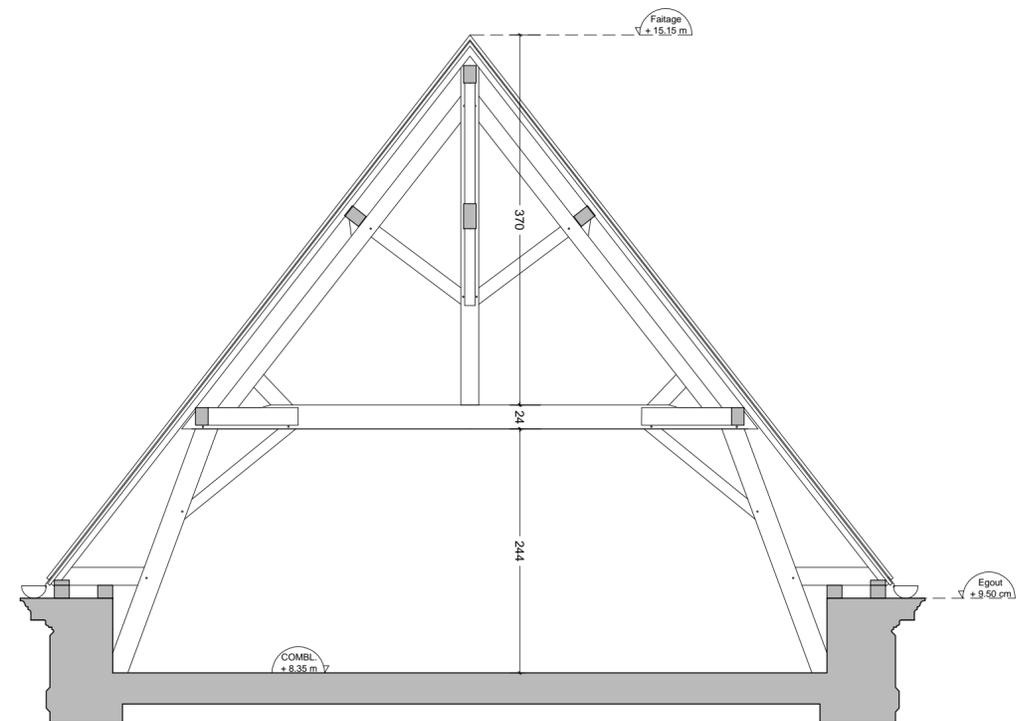

Ferme 1 à 6, charpente ancienne, assemblage par chevilles, tenons et mortaises

Nota : repérage des fermes sur plan des combles

CHATEAU DE BOSMELET  
Commune d'AUFFAY

ETAT DES LIEUX  
COUPE AA et BB

Gérard Goudal - Architectes DPLG - Architecte du Patrimoine  
25, rue des Thermopyles  
Té: 06 87 02 98 12  
Paris le 16 juin 2017